


SZ1	
TYNK CEM.-WAP.	1,5cm
BLOCZEK SILIKATOWY	25cm
STYROPIAN	20cm
TYNK CIENKOWARSTWOWY	----
WSPÓŁCZYNNIK PRZENIKANIA CIEPŁA U=0,145 W/m ² K	

SZ2	
TYNK CEM.-WAP.	1,5cm
BLOCZEK SILIKATOWY	18cm
STYROPIAN	1,5cm
TYNK CIENKOWARSTWOWY	----

SZ3	
STYROPIAN	10cm
BLOCZEK SILIKATOWY	18cm
STYROPIAN	1,5cm
TYNK CIENKOWARSTWOWY	----

SZ4	
TYNK CEM.-WAP.	20cm
BLOCZEK SILIKATOWY	25cm
STYROPIAN	10cm
TYNK CIENKOWARSTWOWY	----

SW2	
TYNK CEM.-WAP.	1,5cm
BLOCZEK SILIKATOWY	12cm
TYNK CEM.-WAP.	1,5cm

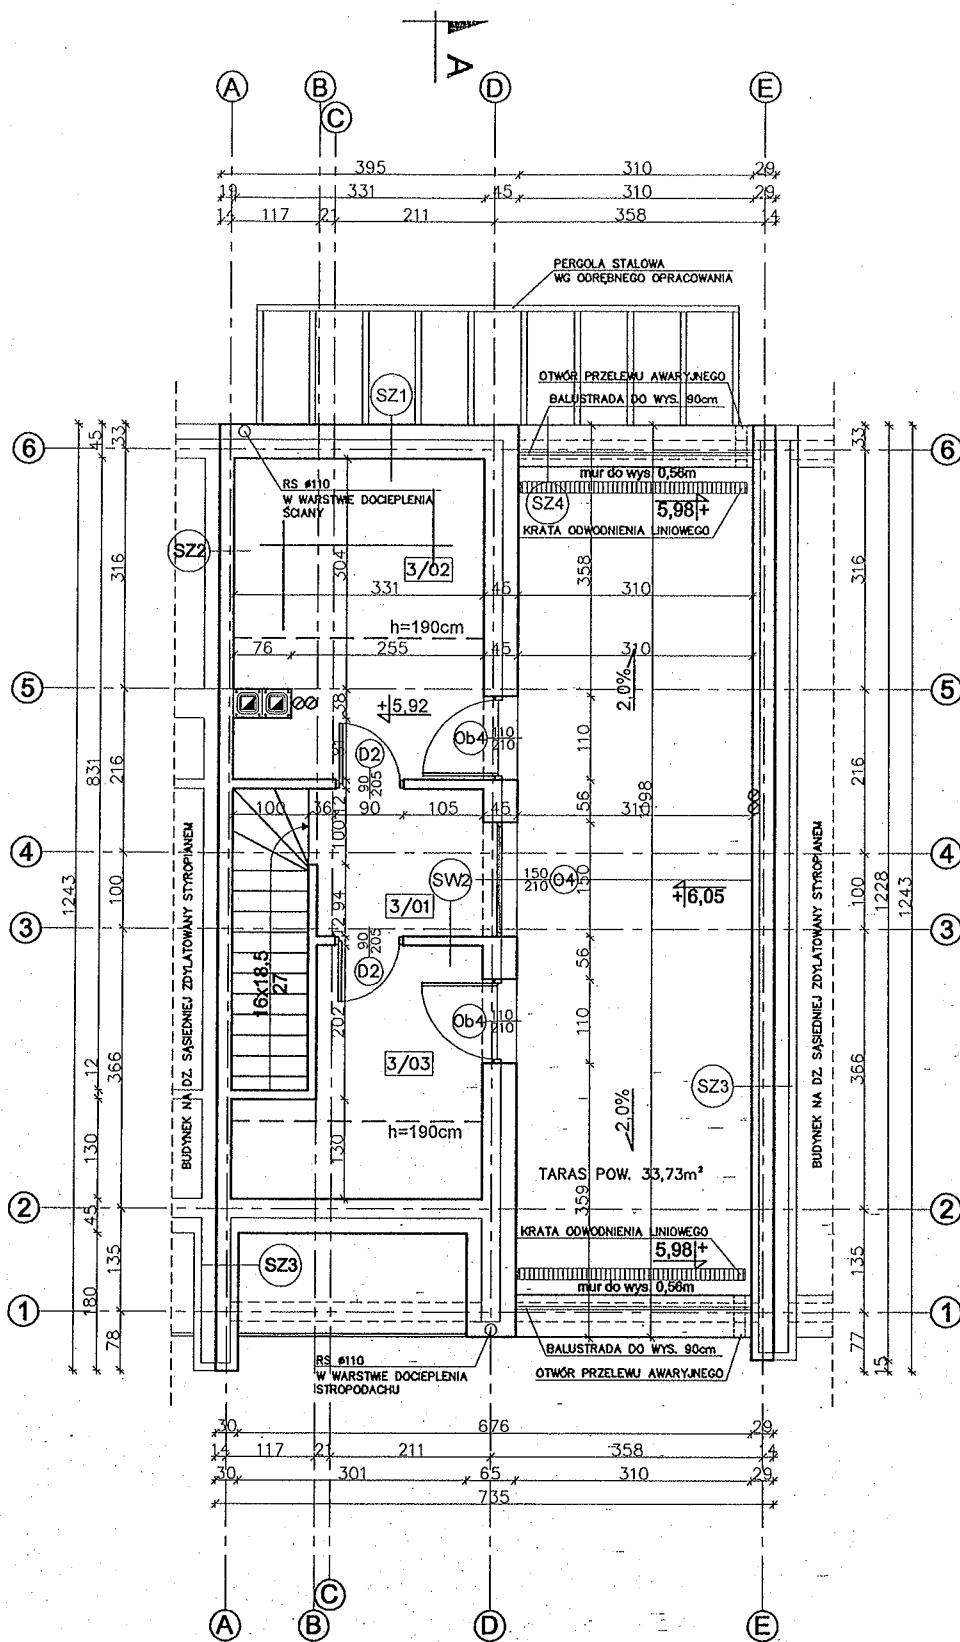

II KONDYGNACJA - ZESTAWIENIE POMIESZCZEŃ				
UWAGA: Wszystkie powierzchnie policzono wg PN-ISO 9836:1997				
SYMBOL	POMIESZCZENIE	RODZAJ POSADZKI	POW. PODŁÓG	POW. UŻYTKOWA
3 / 01	KŁATKA SCHODOWA	TERAKOTA	4,13	4,13
3 / 02	POKÓJ	PANELE PODŁ.	13,46	5,75
3 / 02	POKÓJ	PANELE PODŁ.	8,53	5,24
RAZEM:			26.12	15.12